


| | | |
|-------------|---|--|
| Temat | Proj. bud. wentylacji mechanicznej w pomieszczeniach kuchni zbiorowego żywienia | |
| Obiekt | Gimnazjum im. Jana Pawła II w Galewicach ul. M. Konopnickiej 22, 98-405 Galewice | |
| Opracował | mgr inż. Marcin Rogala | |
| Projektował | mgr inż. Jerzy Prokopczyk | |
| Sprawdził | upr. 223/74 Lw | |

| | | | | |
|------------|-------------------------|----------|------|---|
| Nazwa rys. | Rzut pomieszczeń kuchni | 11.2012r | 1-50 | 1 |
|------------|-------------------------|----------|------|---|

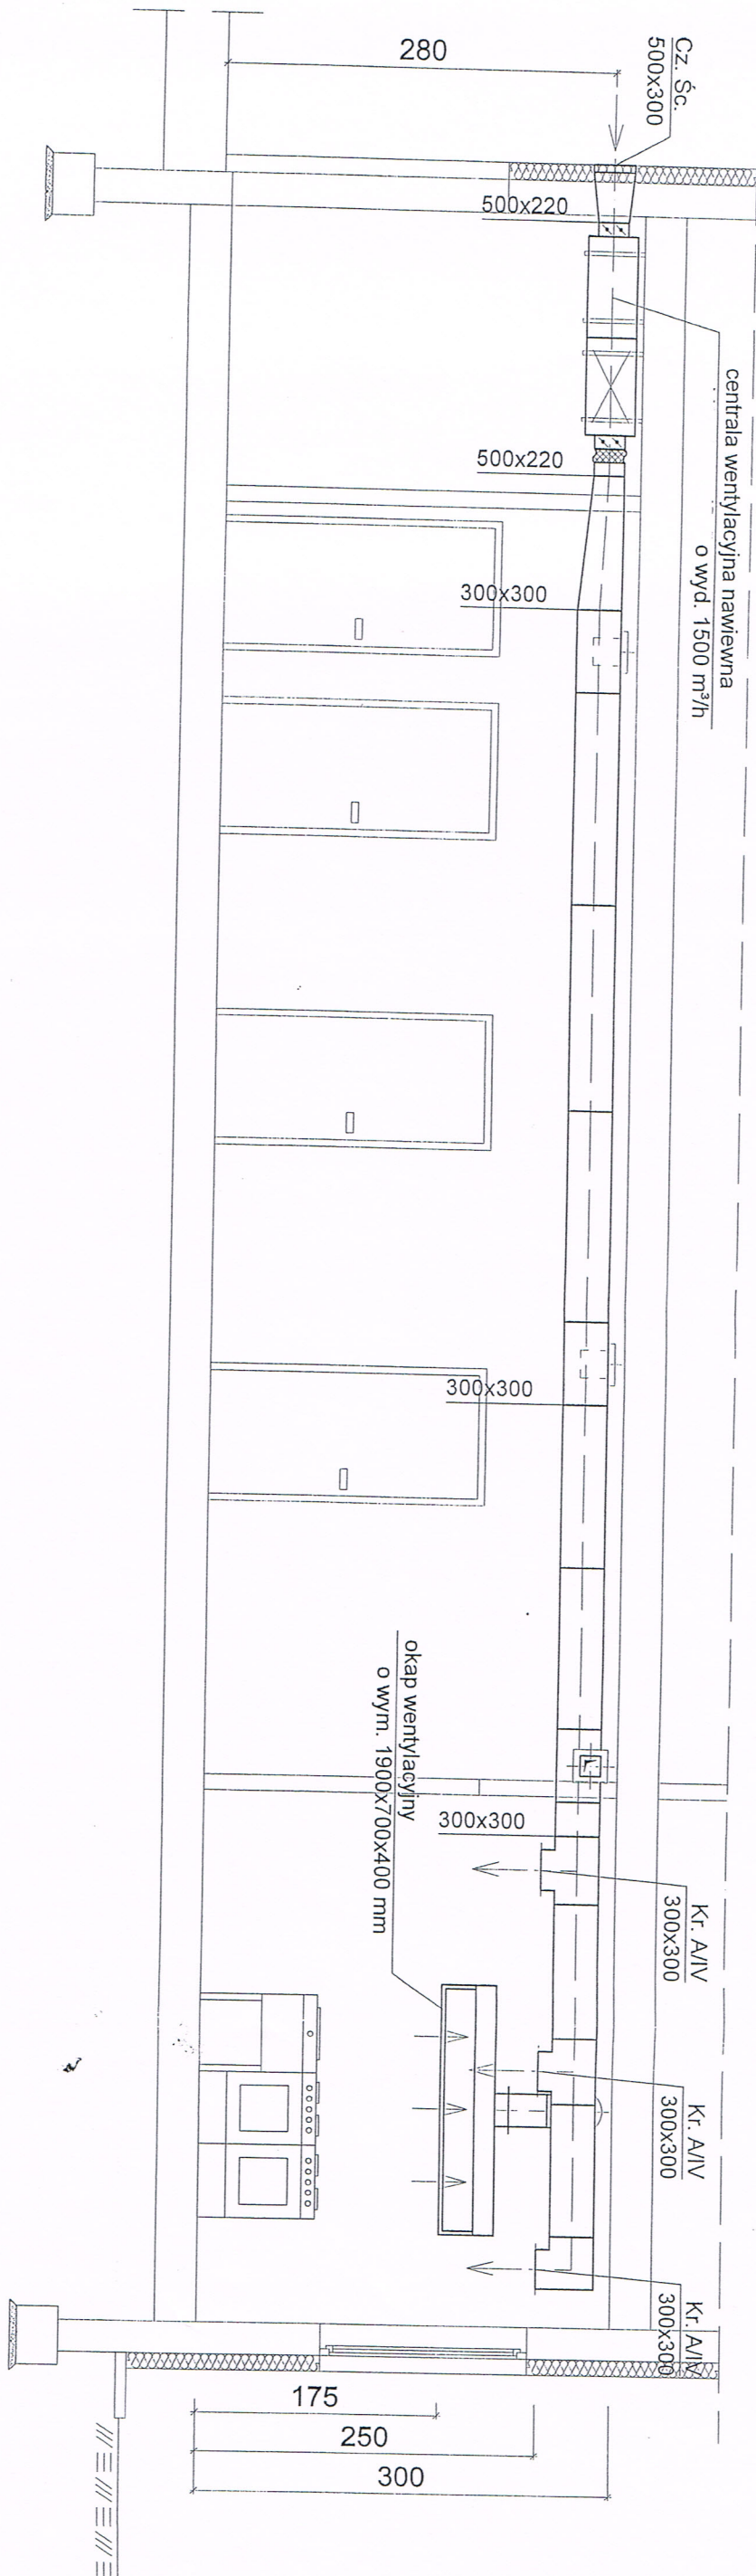

A-A

| | | | |
|-------------|--|----------------|------|
| Temat | Proj. bud. wentylacji mechanicznej w pomieszczeniach kuchni zbiorowego żywienia | | |
| Obiekt | Gimnazjum im. Jana Pawła II w Galewicach ul. M. Konopickiej 22, 98-405 Galewice | | |
| Opracował | mgr inż. Marcin Rogala | | |
| Projektował | mgr inż. Jerzy Prokopczyk | upr. 223/74 Łw | |
| Sprawdził | | | |
| Nazwa rys. | Przekrój A-A | 11.2012r | 1-50 |
| | | | 2 |